

УТВЕРЖДЕНА


Постановлением Администрации

(наименование документа об утверждении, включая наименования
муниципального округа город Партизанск Приморского края
органов государственной власти или органов местного
самоуправления, принявших решение об утверждении схемы
или подписавших соглашение о перераспределении земельных участков)

от 06 февраля 2016 № 179-пк

Схема расположения земельного участка
на кадастровом плане территории

1. Местоположение образуемого земельного участка: **примерно в 14 метрах по направлению на запад относительно ориентира, расположенного за границами земельного участка. Ориентир жилой дом. Почтовый адрес ориентира: Российская Федерация, Приморский край, муниципальный округ город Партизанск, г. Партизанск, ул. Крылова, дом 7.**
2. Условный номер земельного участка: **:3У1**
3. Площадь земельного участка: **600 кв. м.**
4. Категория земель: **земли населенных пунктов**
5. Наименование территориальной зоны по ПЗЗ: **ЦС-3 Зона размещения физкультурно-спортивных комплексов и спортивно-зрелищных сооружений.**
6. Разрешенный вид использования: **условно разрешенный вид использования. Ведение огородничества (13.1).**
7. Координаты характерных точек размещены в приложении к схеме.

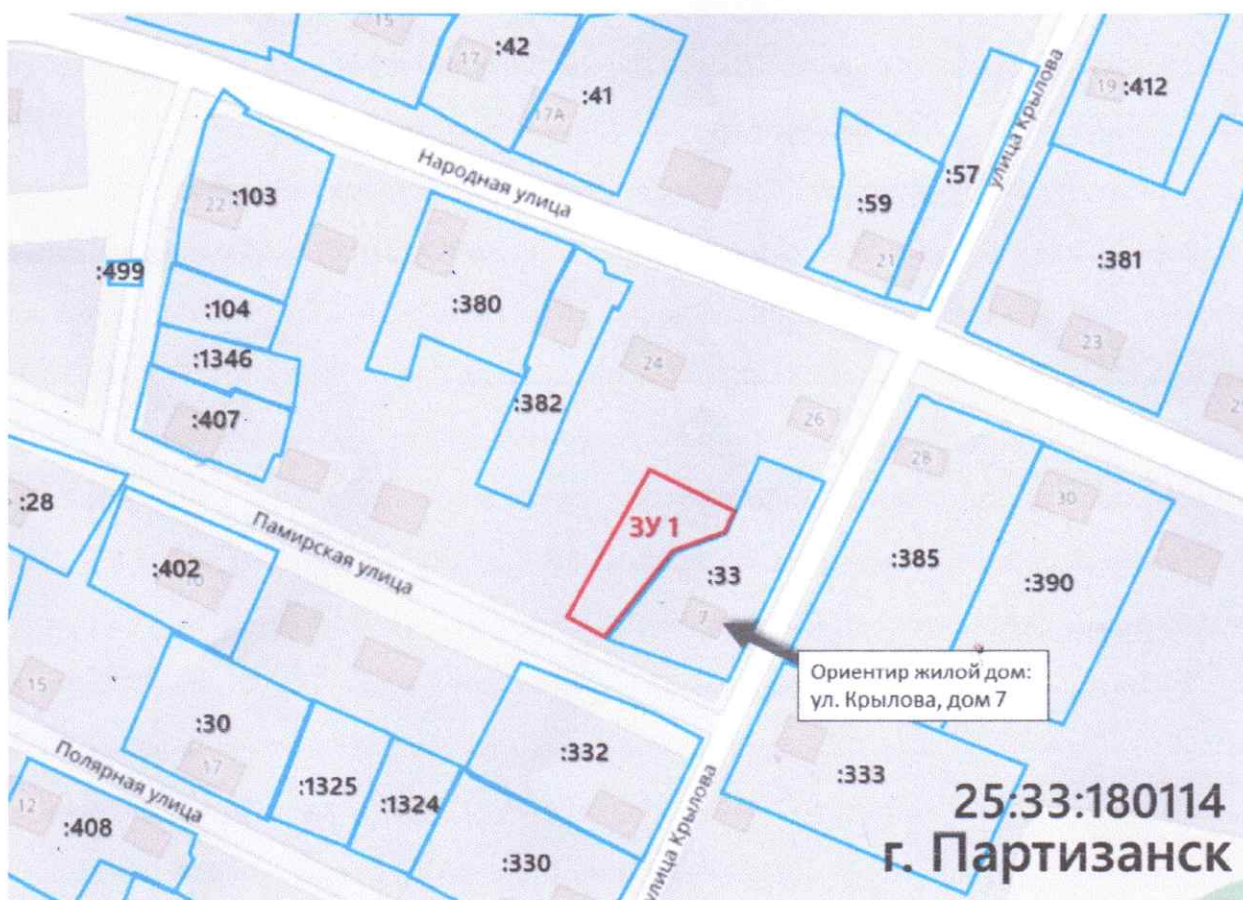

Масштаб 1:500

Условные обозначения:

- :3У1-Образуемый земельный участок
- Земельные участки по сведениям ЕГРН

Приложение к схеме расположения земельного участка.

Местоположение образуемого земельного участка:
примерно в 14 метрах по направлению на запад относительно ориентира, расположенного
за границами земельного участка. Ориентир жилой дом. Почтовый адрес ориентира:
Российская Федерация, Приморский край, муниципальный округ город Партизанск, г.
Партизанск, ул. Крылова, дом 7.

Список координат характерных точек земельного участка

Система координат: МСК 25-2			
Обозначение характерных точек границы	Координаты, м		Описание закрепления точки
	X(м)	Y(м)	
1	2	3	4
1	359610.510	2252529.660	-
2	359615.350	2252521.028	-
3	359626.113	2252527.227	-
4	359649.541	2252540.728	-
5	359639.930	2252560.702	
6	359634.710	2252558.140	
7	359630.390	2252546.340	
1	359610.510	2252529.660	-

Исполнитель: ООО «ГЕО-ПЛЮС»

схему составил

директор ООО «ГЕО-ПЛЮС»
(должность)

(подпись)

(подпись)



Поврезнюк Л.В.
(Ф.И.О.)

В.И. Стрельников
(Ф.И.О.)

«26» января 2026 г.