


Схема расположения объектов недвижимости

Основной лист

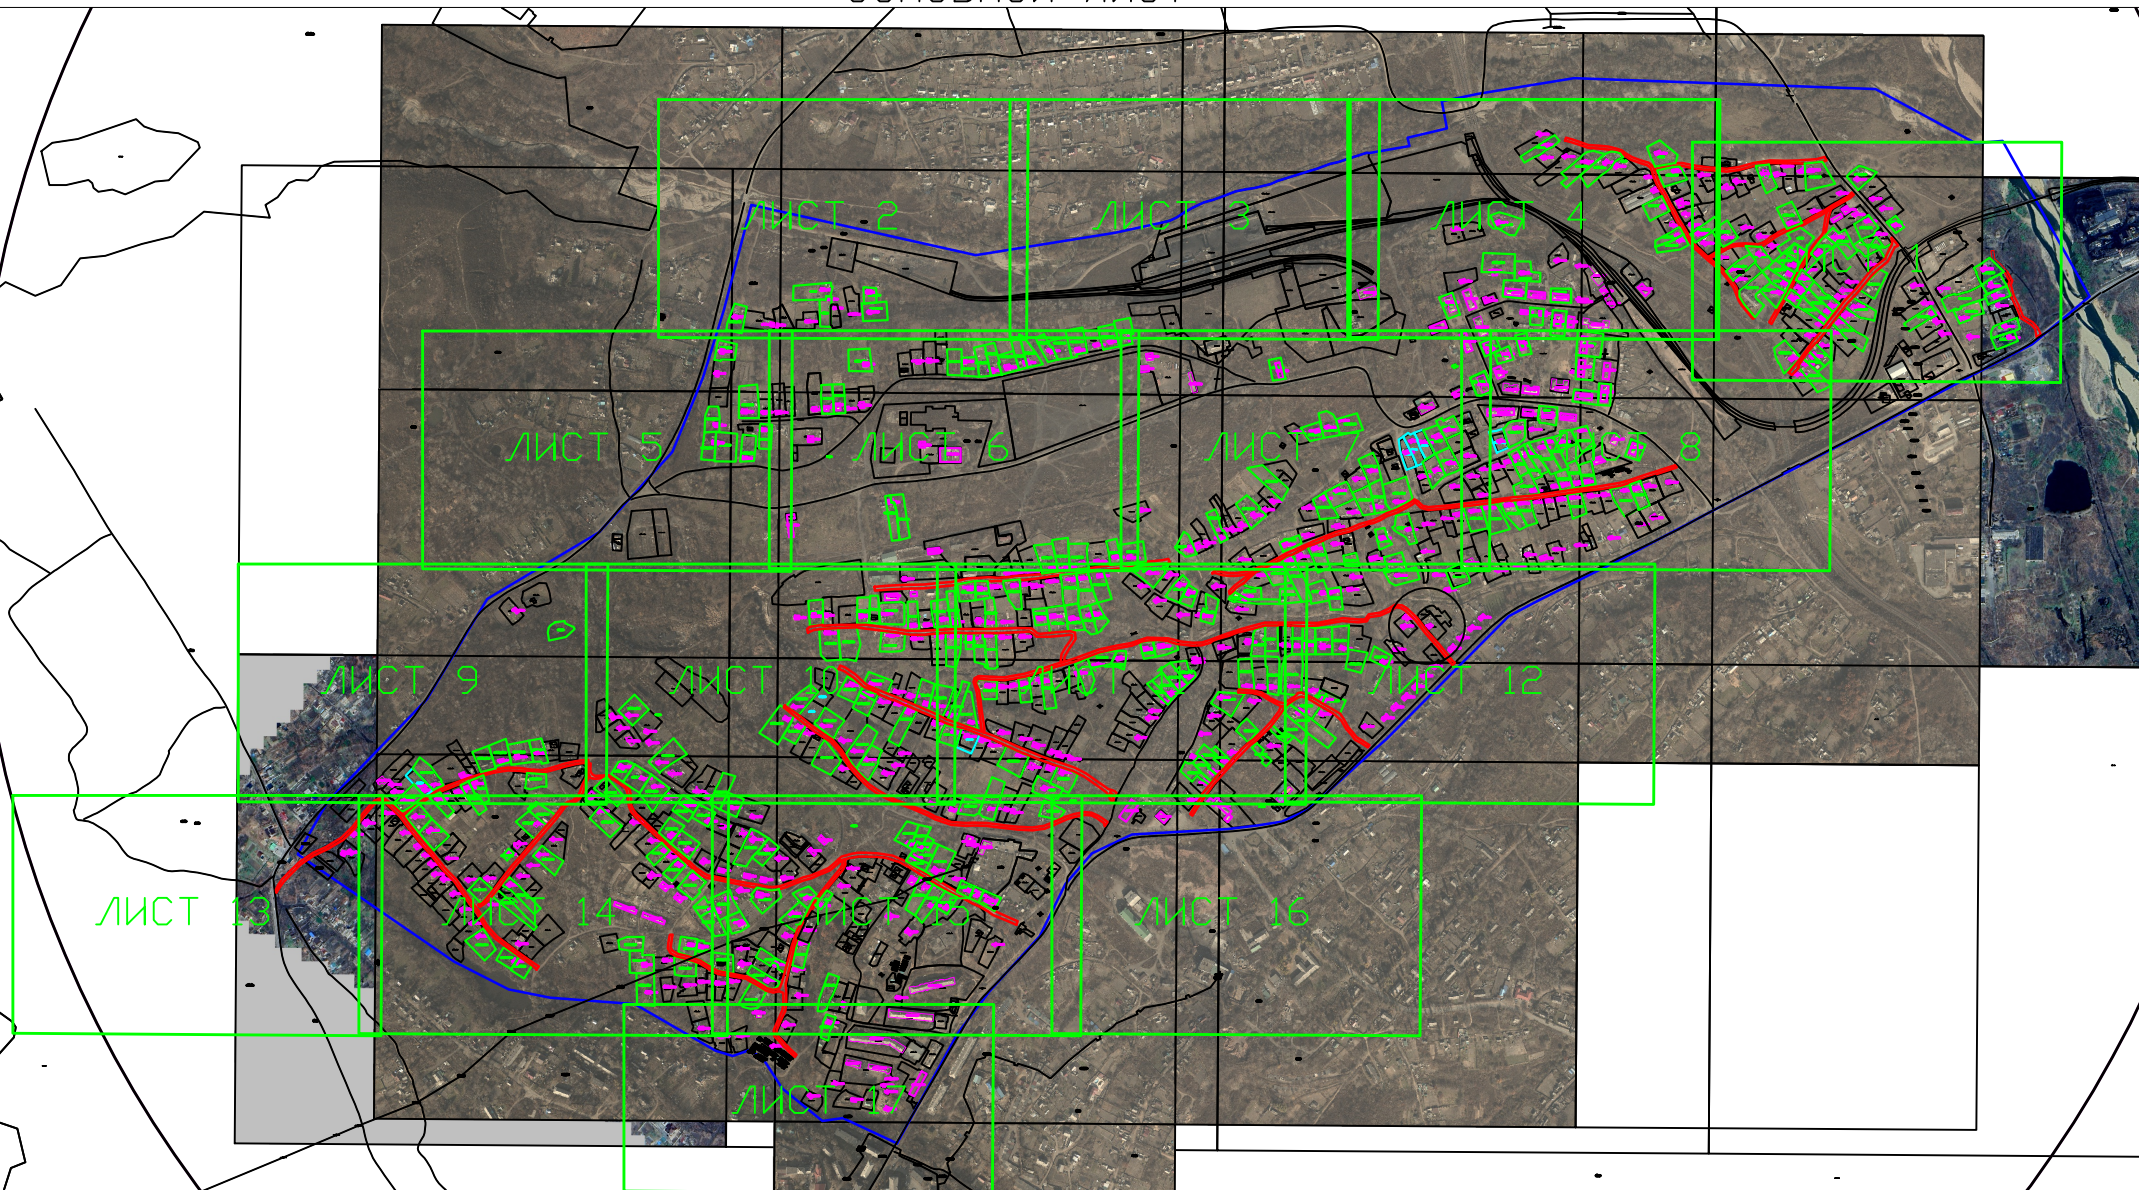

Масштаб 1:8000

Условные обозначения

- границы кадастрового квартала
- границы земельных участков и объектов капитального строительства, сведения о которых внесены в ЕГРН
- границы уточняемых земельных участков
- границы исправляемых земельных участков
- границы уточняемых объектов капитального строительства
- границы образуемых земельных участков

2533180111 номер кадастрового квартала

25331801111 кадастровый номер объектов недвижимости

25331801111341 условный номер образуемых земельных участков



